


山西通用航空职业技术学院通航产教融合实训基地建设项目“人才服务中心、实训中心”《建设工程规划核实和土地核验合格意见书》附图

编号：同开发审竣工20260011

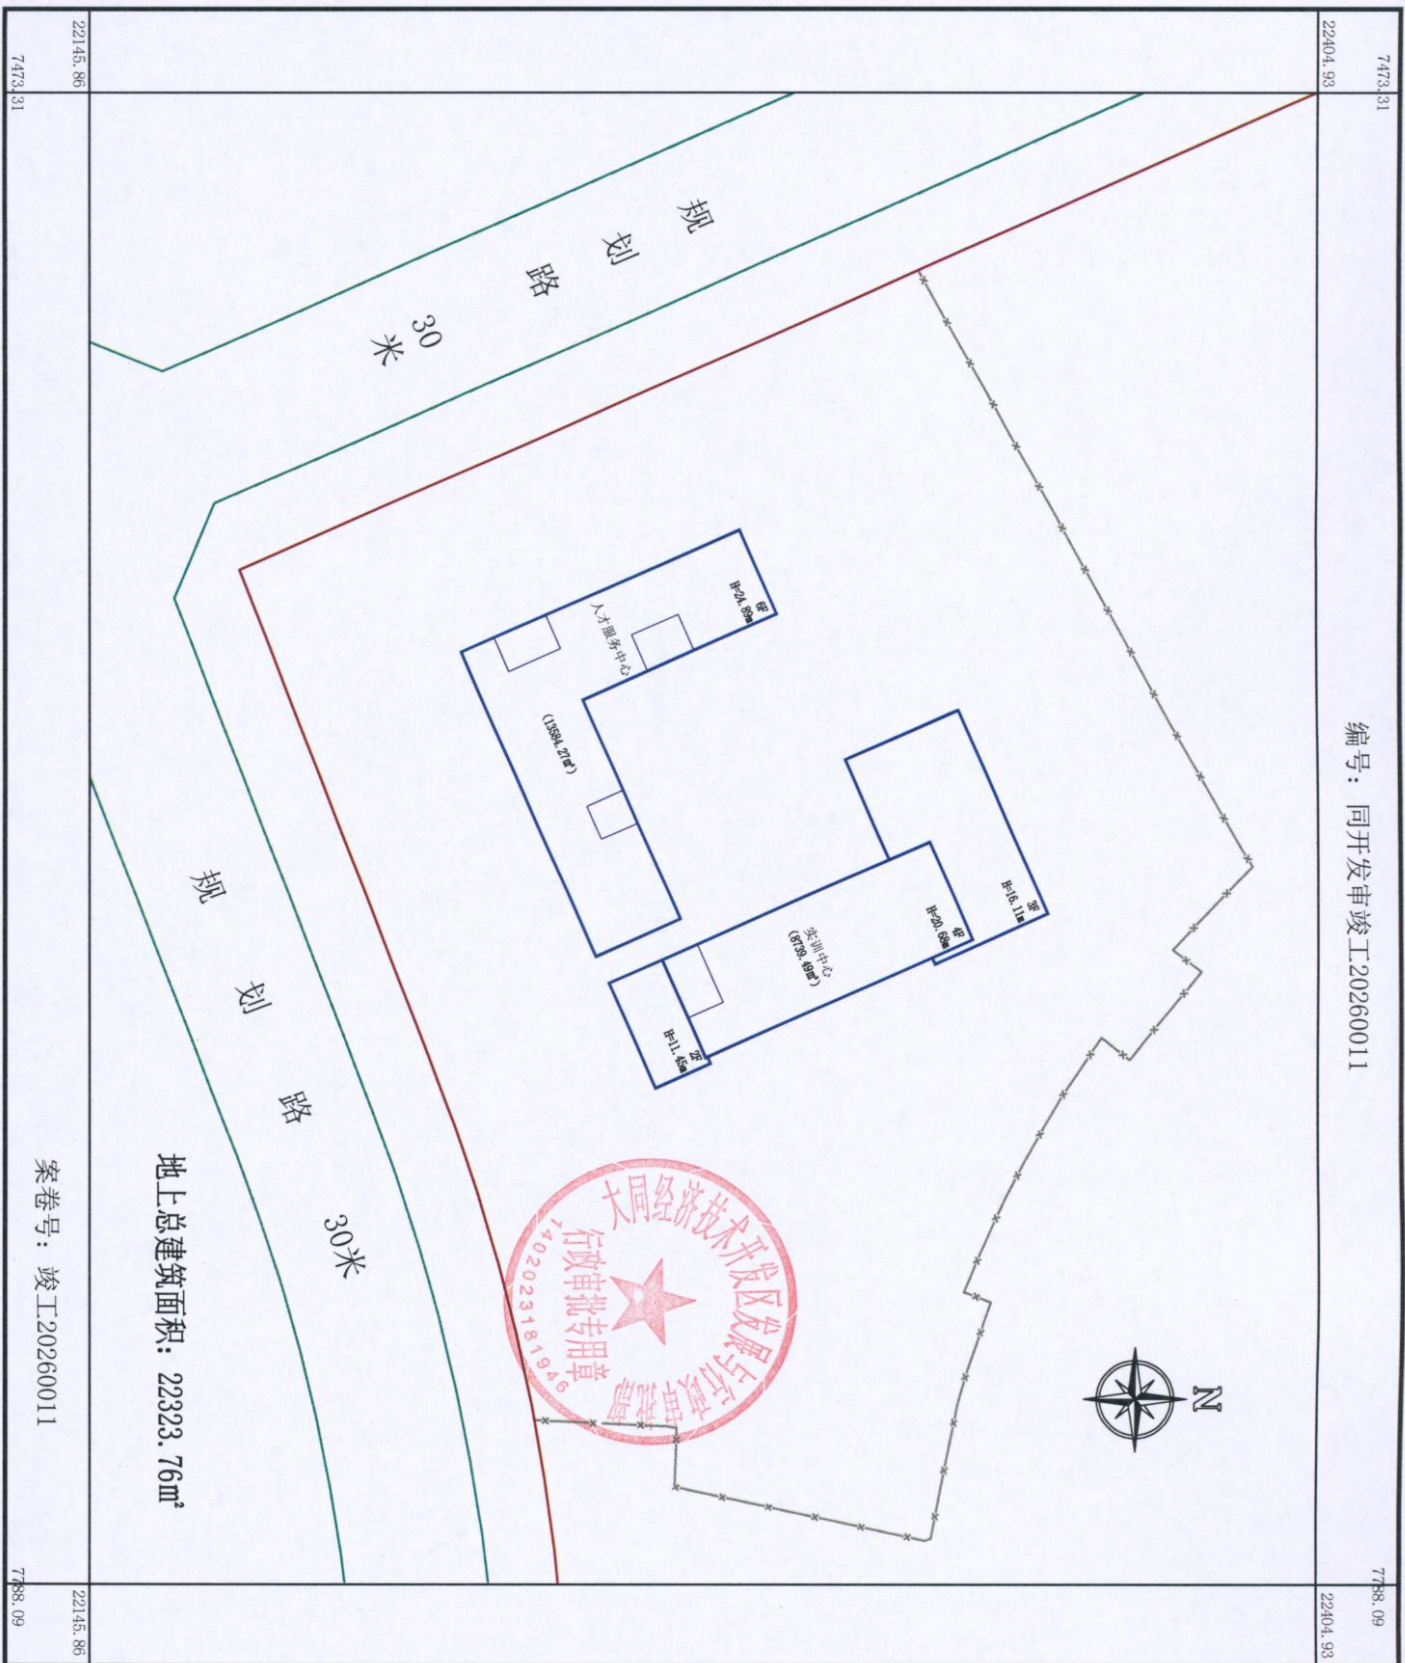

地上总建筑面积：22323.76m²

案卷号：竣工20260011

大同经济技术开发区发展与行政审批部