

建设项目公示牌

抗生素菌渣绿色转化一期项目 总平面布置图

同开发审公示〔2025〕006号


项目名称：抗生素菌渣绿色转化一期项目

建设单位：国药集团威奇达药业有限公司

备案证号：2411-140251-89-01-892262

建设规模及内容：建设车间一座，建筑面积约3500平方米（以审定的总平面布置图面积为准），新增CBD厌氧反应器、EC沉淀器、脱气器各2台、脱氨系统1套、1台CBD厌氧反应器进水罐等建设抗生素菌渣生化处理生产线，满足菌渣绿色化处理的需求；抗生素菌渣处理量约135吨/天，产生沼气约20000m³/天，折合蒸汽约200吨/天，产生硫酸铵约15吨/天。

国药集团威奇达药业有限公司已建厂区

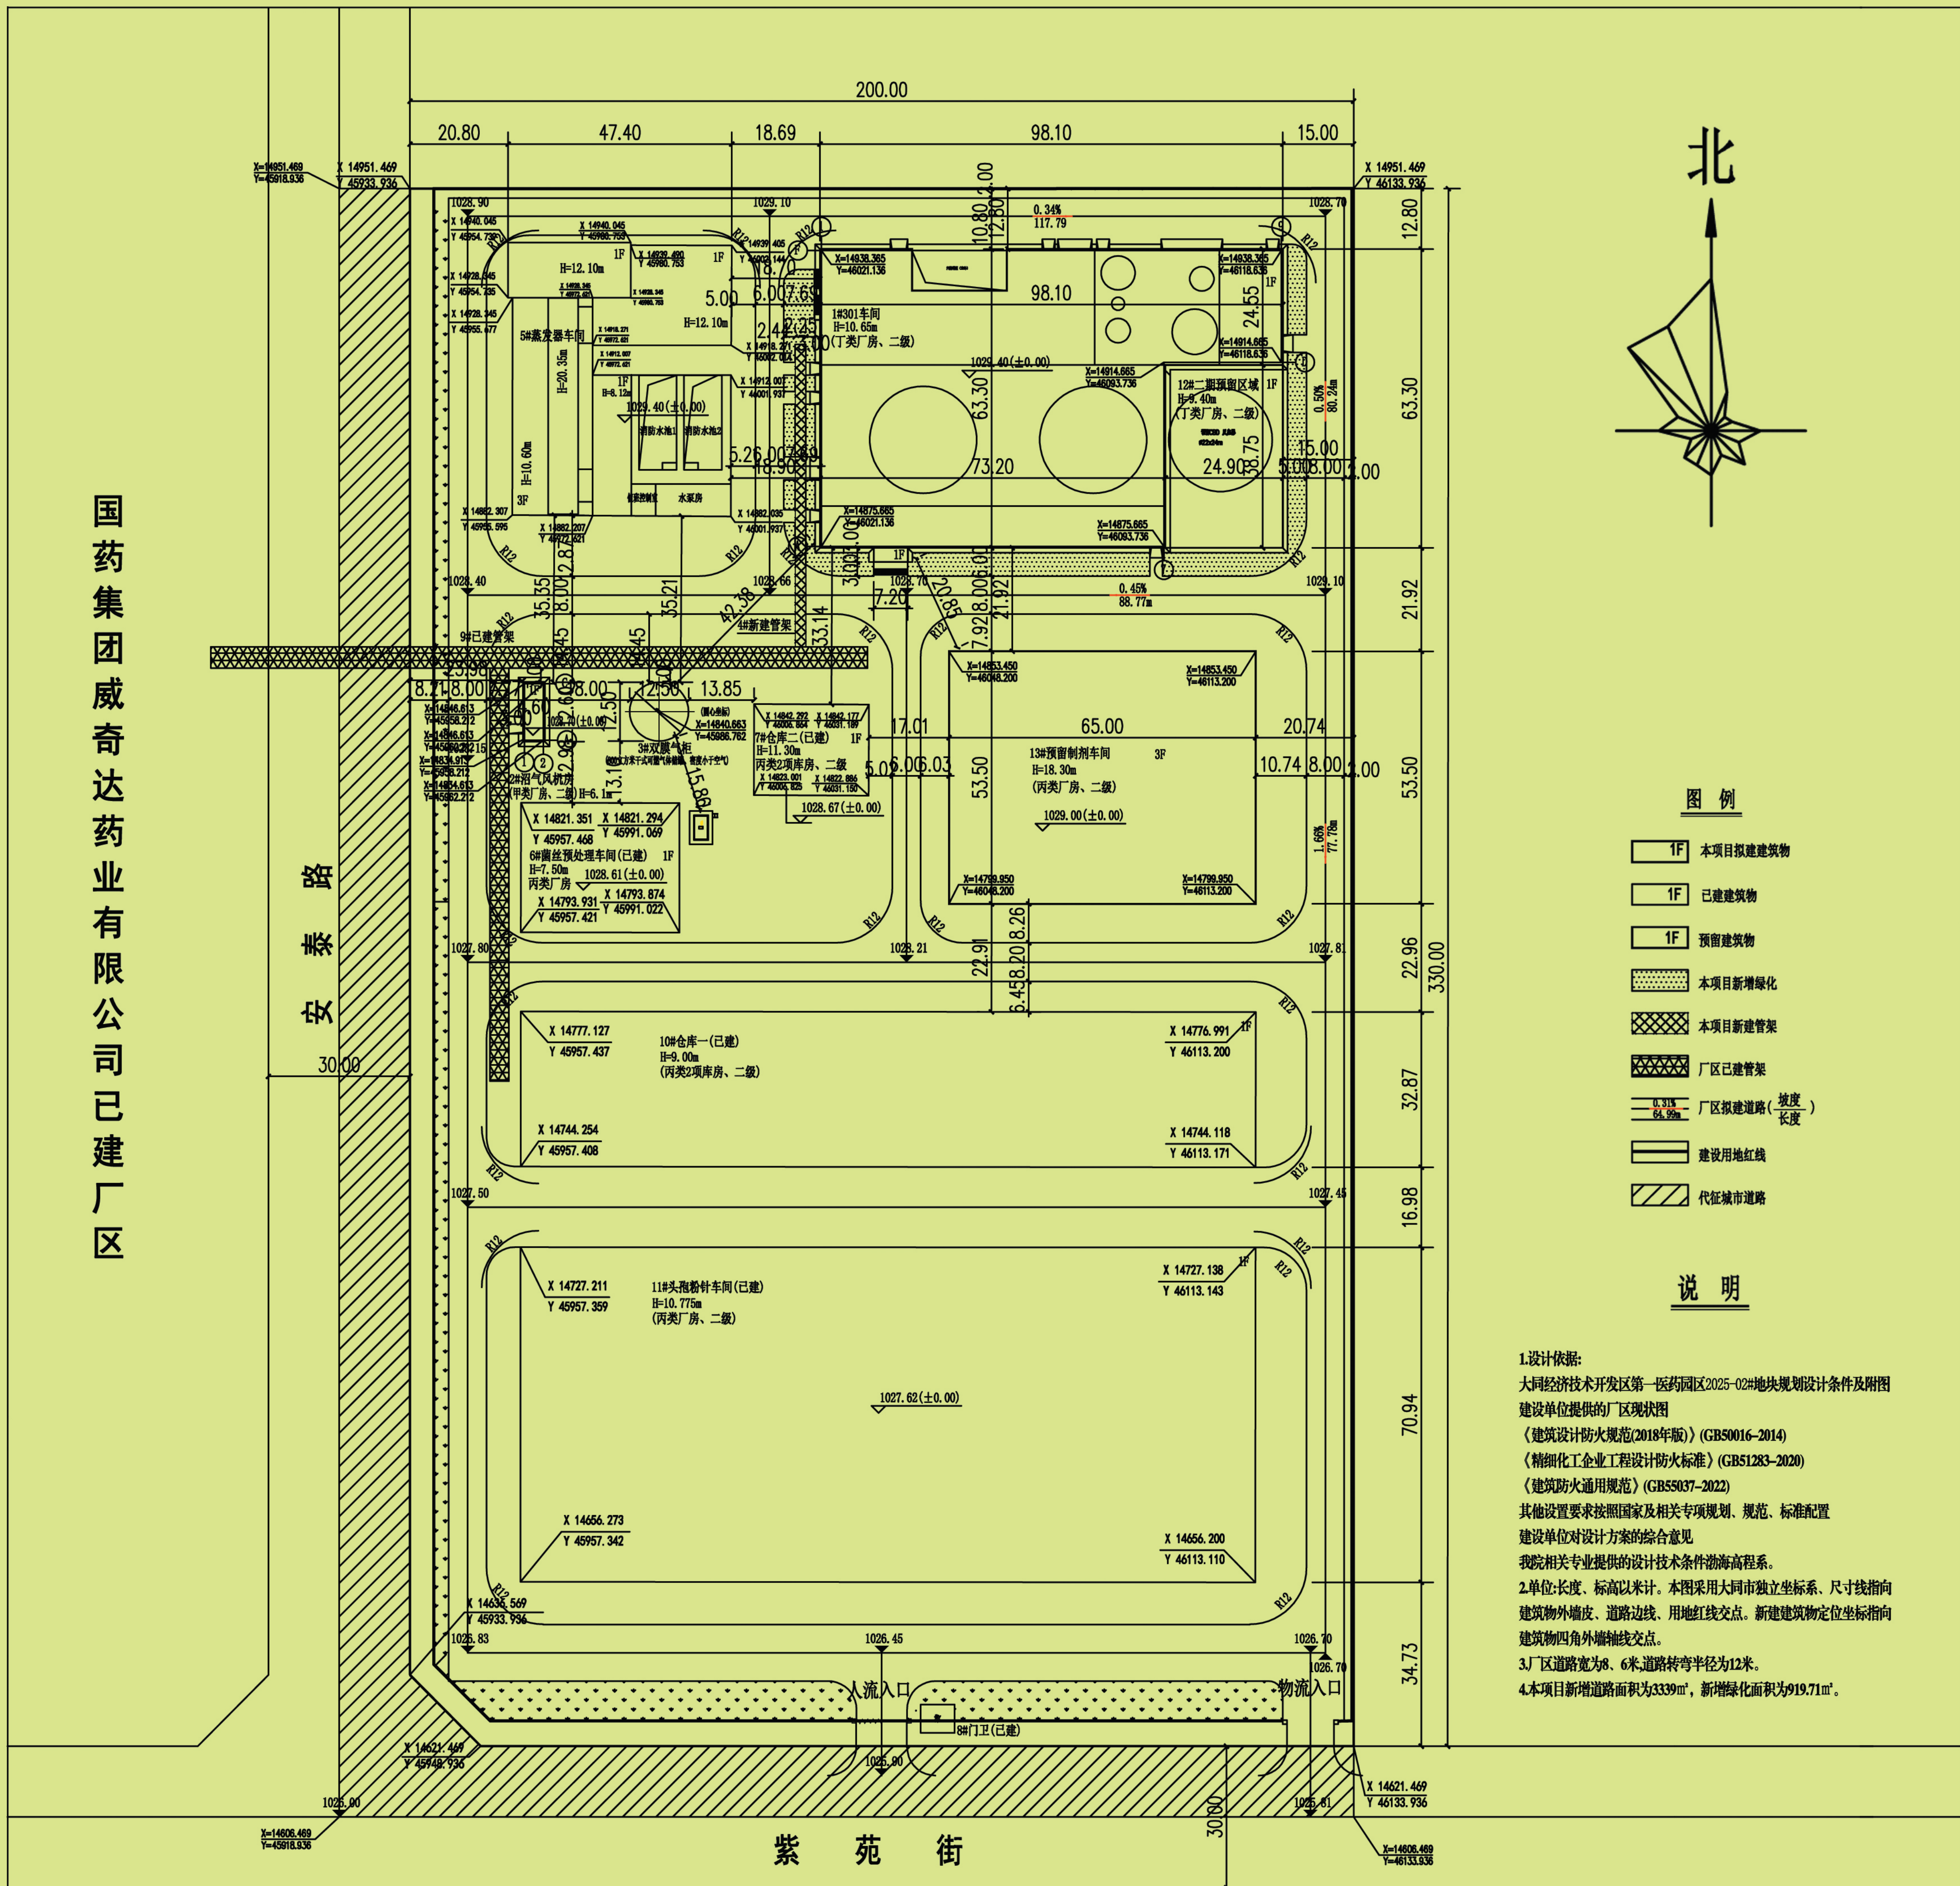

主要技术经济指标				
序号	名称	单位	数量	备注
1	规划总用地面积	m ²	74175.01	合111.26亩
	其中 建设用地面积	m ²	65886.75	合98.83亩
	代征城市道路面积	m ²	8288.26	合12.43亩
2	构筑物总占地面积	m ²	30752.56	其中：拟建5418.20、已建20893.23、预留4441.13
	总建筑面积	m ²	38373.60	其中：拟建5548.93、已建21428.54、预留11396.13
3	其中 地上建筑面积	m ²	38373.60	其中：拟建5548.93、已建21428.54、预留11396.13
	地下建筑面积	m ²	/	/
4	计入容积率计算建筑面积	m ²	66626.75	其中：拟建10222.87、已建40566.62、预留15837.26
5	道路广场面积	m ²	22289.34	新增道路面积为3339
6	绿地面积	m ²	12844.85	新增绿化面积为919.71
7	建筑系数	%	46.67	规划要求：不低于30%
8	容积率		1.01	规划要求：不小于0.7
9	绿地率	%	19.50	规划要求：不超过20%
10	行政办公及生活服务设施用地面积	m ²	48.36	
	占工业项目总用地面积比例	%	0.07	规划要求：不超过7%

注：行政办公及生活服务设施包括门卫。

为加强建设工程的监督管理，维护社会公众利益。根据法律法规的有关规定，因规划调整，现将“抗生素菌渣绿色转化一期项目”的规划情况予以重新公示，如有异议，请在七个工作日内，向我局反映。

规划监督电话：0352-6116013

公示时间：2025年12月18日至2025年12月26日

大同经济技术开发区发展与行政审批部