

# 建设项目公示牌

## 大同经开区绿电园区新建220kV变电站项目 总平面布置图


同开发审公示[2026]002号

项目名称：大同经开区绿电园区新建220kV变电站项目

建设单位：大同瑞亿电力配网运营有限公司

备案证号：2505-140251-89-01-585213

建设规模及内容：项目拟建220kV变电站一座，主变规模远期4×180MVA，本期安装2×180MVA；主变采用三相三卷有载调压变压器，电压等级220/110/35kV。220kV最终出线规模4回，本期2回；110kV最终出线规模22回，本期10回；35kV最终出线规模20回，本期出线10回。220kV配电装置采用双母线接线，110kV配电装置双母单分段接线，35kV配电装置采用单母线分段接线。

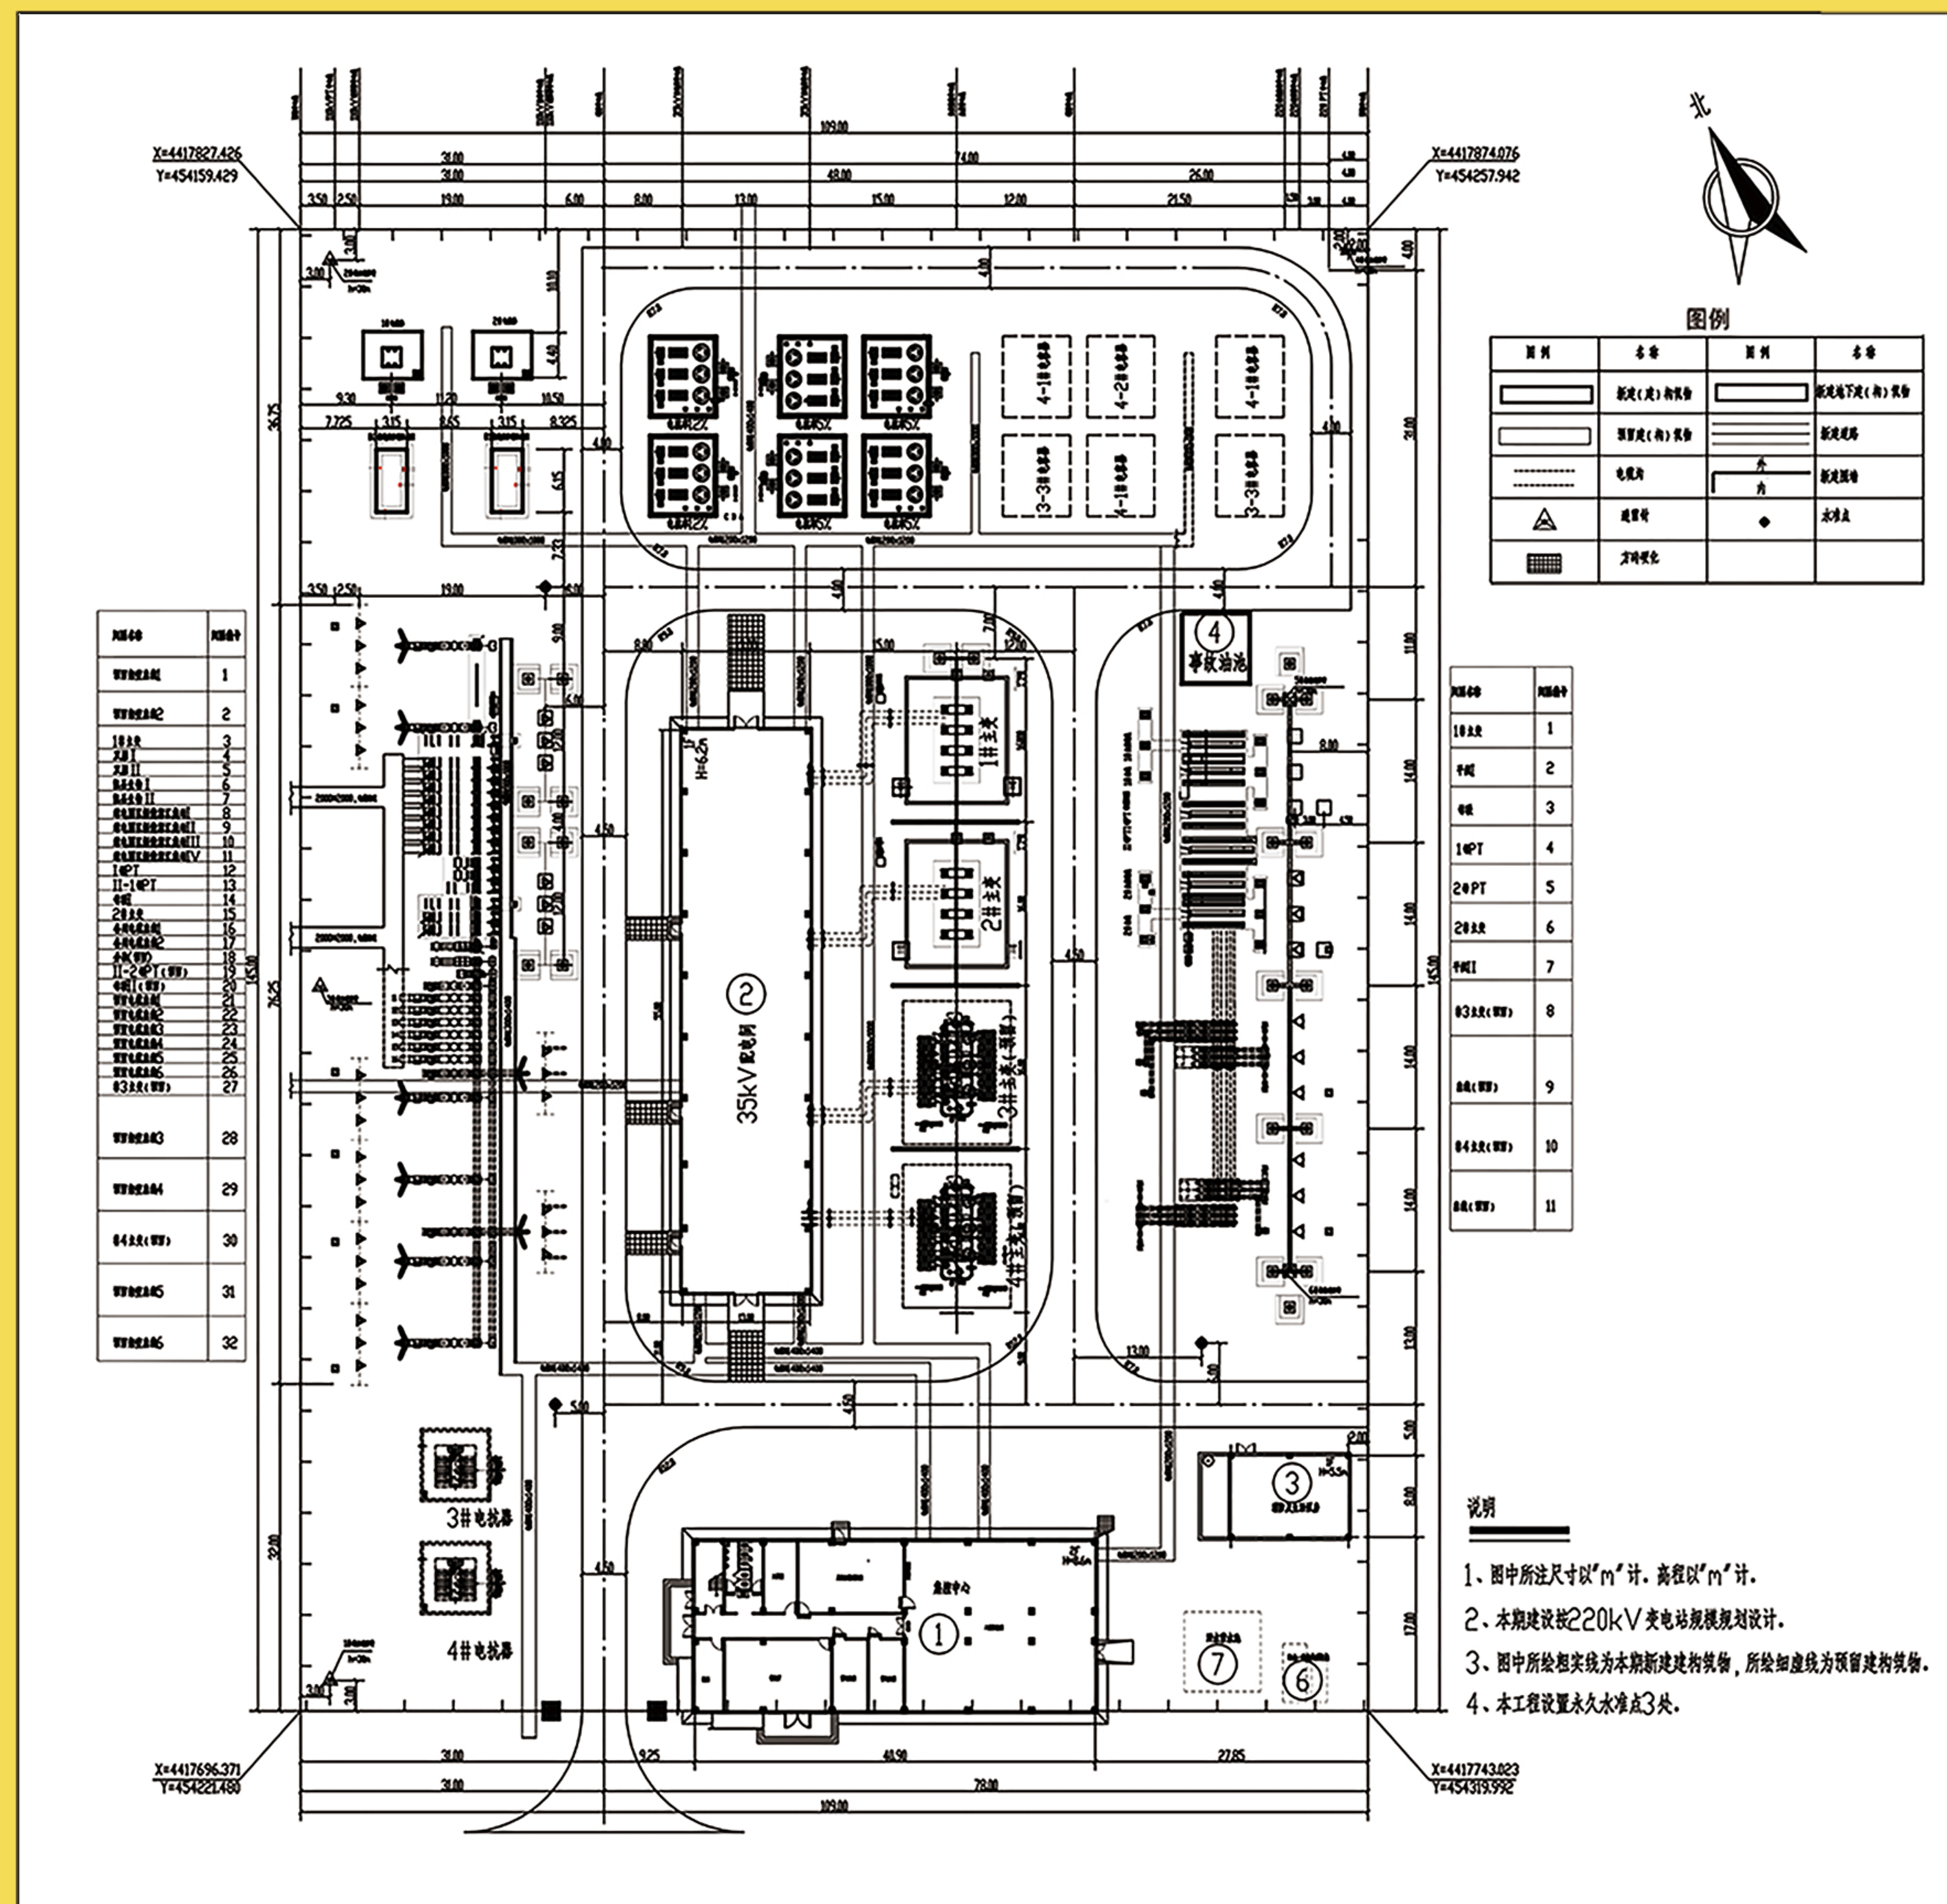

为加强建设工程的监督管理，维护社会公众利益。根据法律法规的相关规定，现将“大同经开区绿电园区新建220kV变电站项目”的规划情况予以公示，如有异议，请在七个工作日内，向我局反映。

规划监督电话：0352—6116013

公示时间：2026年4月13日至2026年4月21日

大同经济技术开发区发展与行政审批部